

PLAN MASSE

SURFACES :

RDC

LOT A 01	T2	S= 39 m ²
LOT A 02	T2	S= 39 m ²

R+1

LOT B11	T3	S= 64 m ²
LOT B12	T4	S= 77 m ²


R+1 BIS

LOT B21	T3	S= 64 m ²
LOT B22	T4	S= 77 m ²
LOT B23	T3	S= 73 m ²
LOT A11	T4	S= 79 m ²
LOT A12	T4	S= 94 m ²
LOT A13	T2	S= 39 m ²

R+2

LOT A21	T3	S= 82 m ²
----------------	----	----------------------

LOCAL ORDURE	: 8.58 m ²
--------------	-----------------------

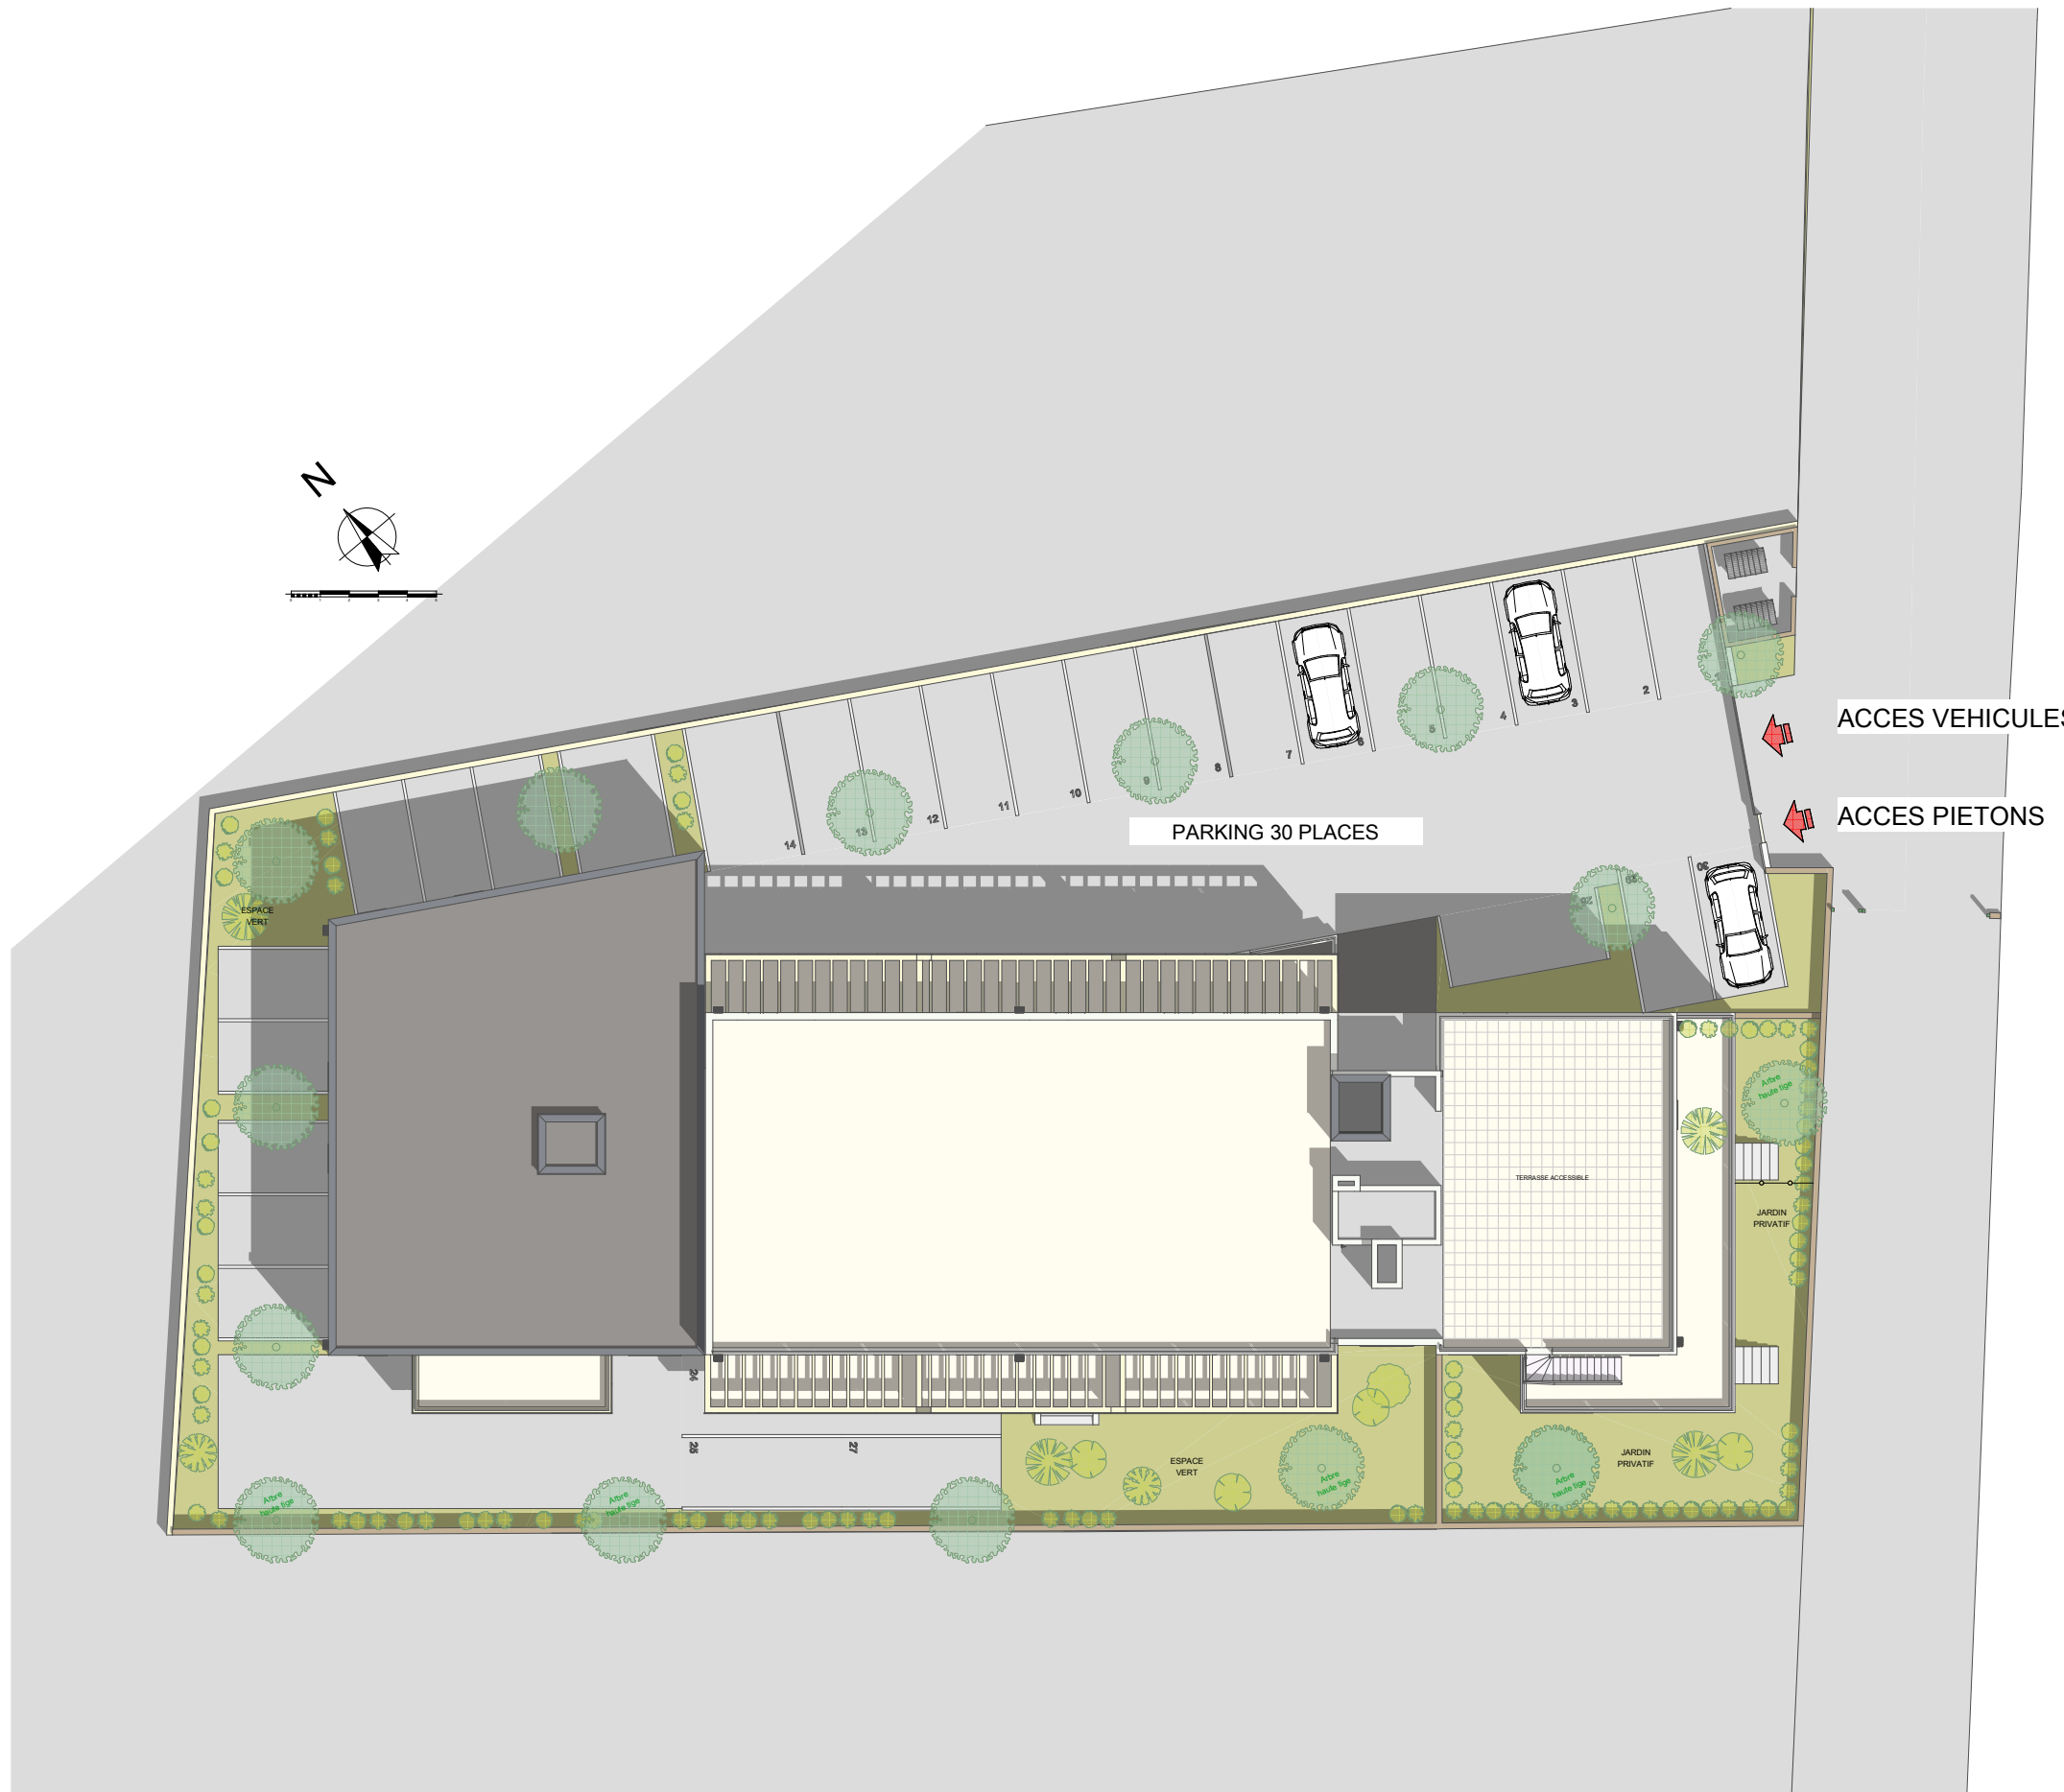

NOTA : Le présent document exprime la figure et les dispositions générales de l'appartement. Les surfaces sont approximatives. Des variations peuvent intervenir en fonction de contraintes techniques et/ou réglementaires de la réalisation, tant en ce qui concerne les dimensions libres que l'équipement. Les retombées de poutres, faux-plafonds, soffites, canalisations, ne sont pas figurés et peuvent être modifiés pour des questions techniques. La hauteur sous soffites, faux-plafonds et retombées de poutres ne serait être inférieure à 2,00 m. Les éléments de mobiliers de cuisine et les implantations des équipements électriques sont présentés à titre indicatif.



VALIMO
 IMMOBILIER RÉSIDENTIEL

1652 avenue Paul Julien, Espace d'Activité Le Moulin
 13100 Le Tholonet

Ind A

1:250

17/07/2019