


11 m de hauteur au faîtage
8,70 m de hauteur à l'égoût
L'ensemble des débords de
toitures est de 70 cm.

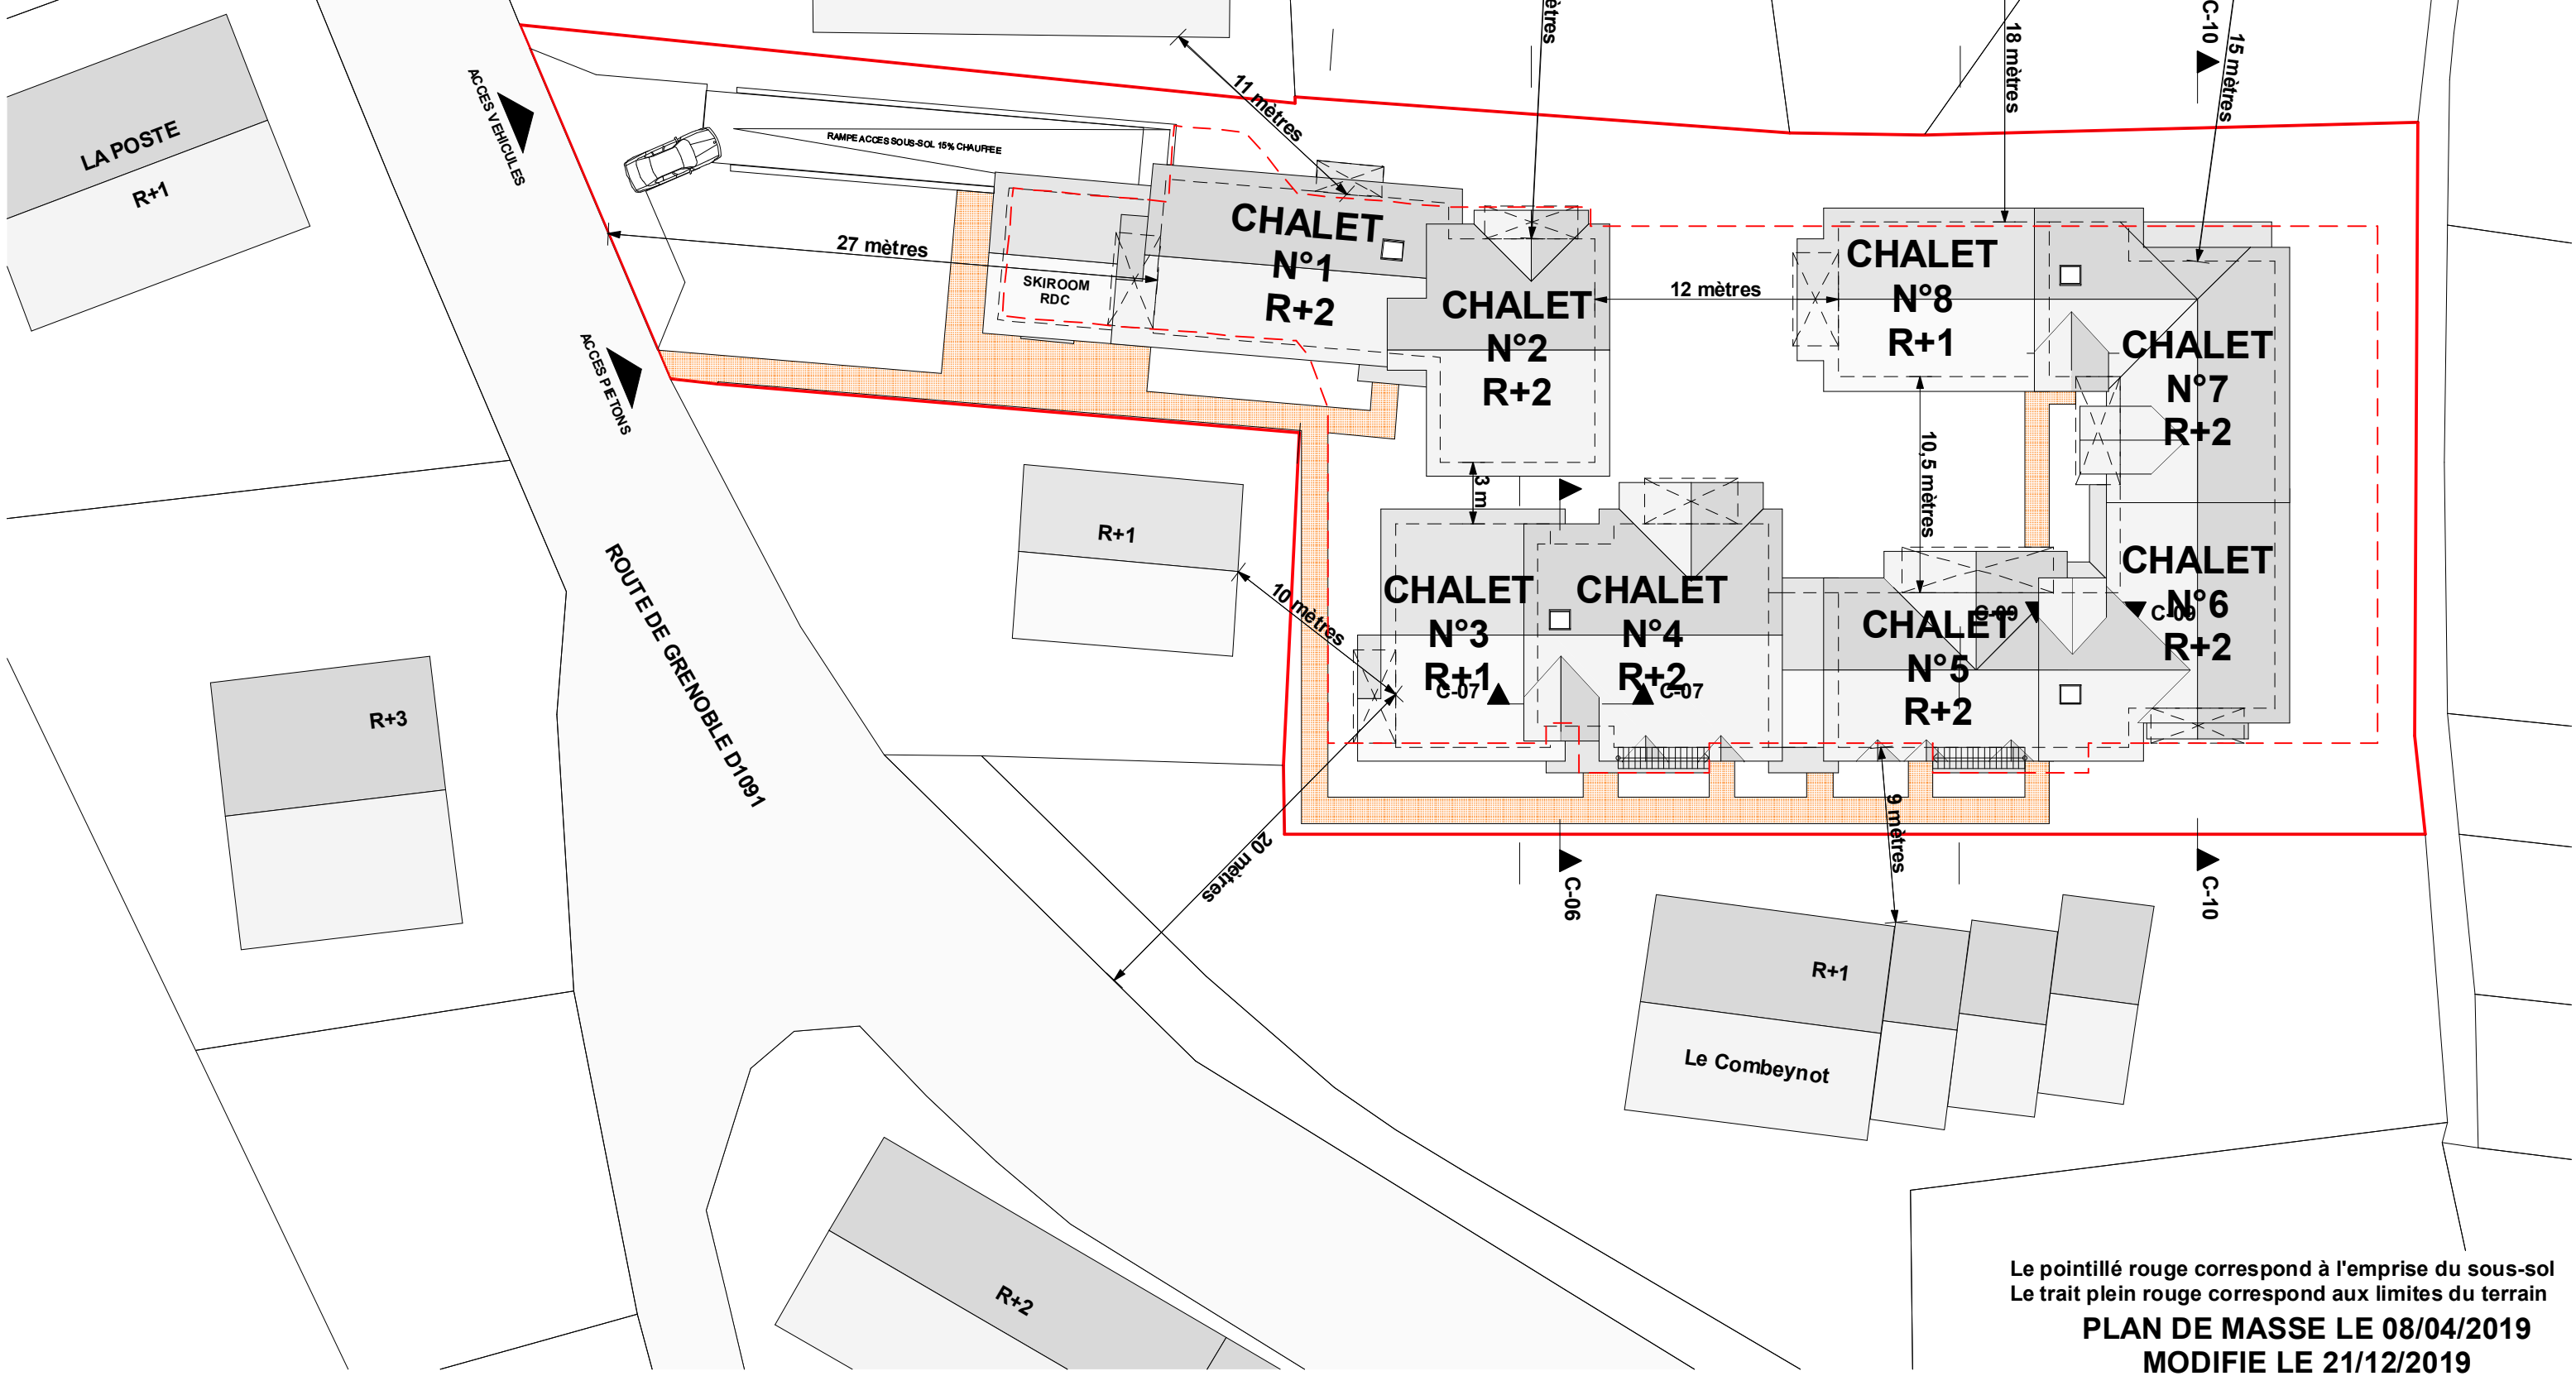

Le pointillé rouge correspond à l'emprise du sous-sol
Le trait plein rouge correspond aux limites du terrain

PLAN DE MASSE LE 08/04/2019
MODIFIE LE 21/12/2019

PIERPROVENCE